

ГЕНПЛАН

- 1 Международная общеобразовательная школа
- 2 Детский сад
- 3 Многоуровневый паркинг



GREEN CITY

Месторасположение



Пешая доступность

Автобусная остановка - 3 минуты
Школа - 13 минут
Детский сад - 8 минут



Транспортная доступность

Супермаркет - 3 минуты
Halyk Arena - 6 минут
Центр города - 15 минут




Автобусные маршруты:
23, 37, 54, 65, 204, 207,
209, 210, 224, 425



GREEN CITY

Место, где дышится легко!

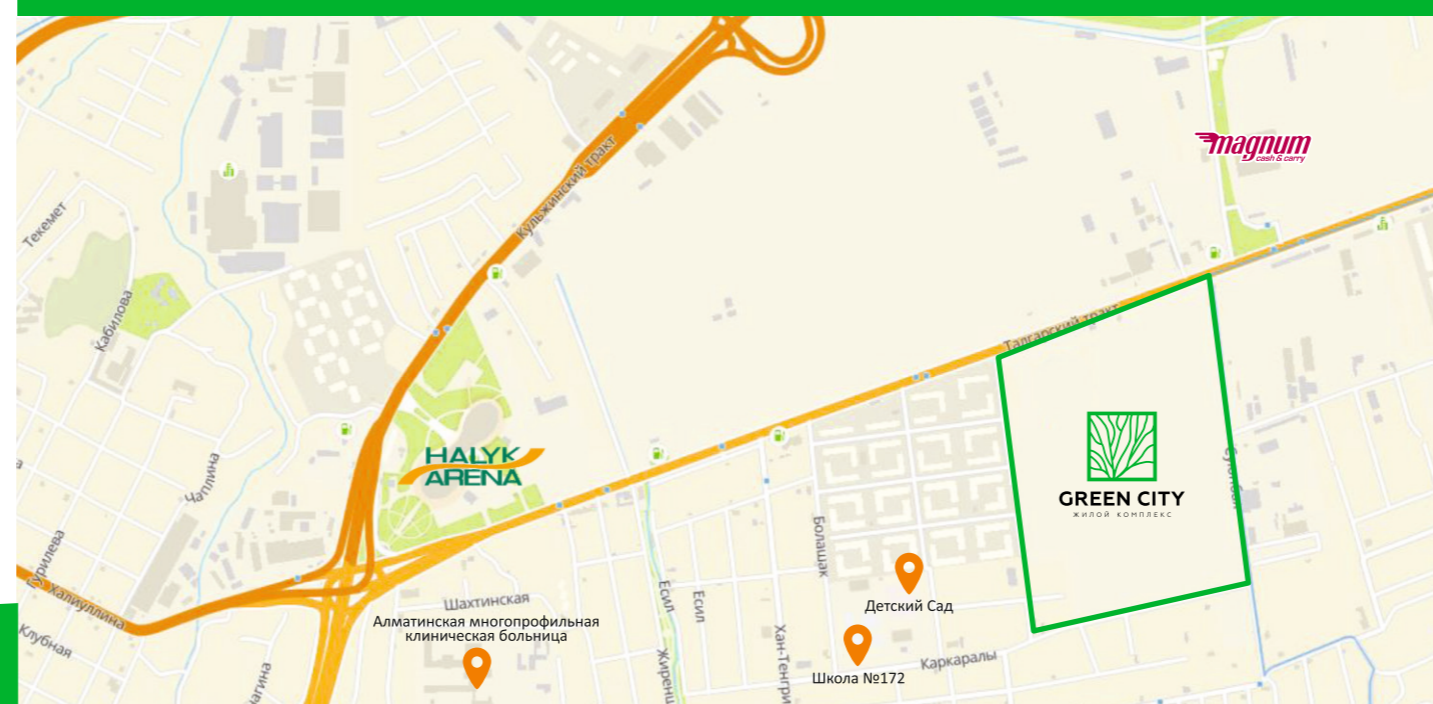

г. Алматы, Медеуский район, мкр. Думан-2.

С западной стороны участка находится ВОАД, с восточной стороны супермаркет "Magnum Cash & Carry", с юго-западной стороны общеобразовательная школа №172 и областная больница.

ОФИС ПРОДАЖ:

+7 707 111 51 51

@ greencitykz



Инфраструктура

- парковая зона
- школы
- детские сады
- поликлиника
- спортивные сооружения
- магазины
- аптеки



Архитектура и дизайн

- каркас монолитный железобетонный
- наружные стены - монолитный железобетон и сплитерный блок с заполнением
- фасад фиброцементная плита
- просторные вестибюли
- современные архитектурные решения



О ЖК

- класс «Комфорт»
- 27 девятиэтажных домов
- 8 квартир на этаже
- площади 38-120 м
- высота потолков 2,7 м
- свободные планировки
- улучшенная черновая отделка

greencity-almaty.kz



Экологически чистый район

Жилой комплекс «Green City» расположен в экологически чистом Медеуском районе. Одним из главных преимуществ которого является высокий уровень продуваемости и чистый воздух. Отдельным плюсом проекта является масштабное озеленение всей прилегающей территории, что предоставляет возможность жителям наслаждаться не только видом из окна, но и с удовольствием дышать свежим воздухом во время прогулок у дома.



Свободные планировки



Девятиэтажные дома класса «Комфорт»



Доступная цена и ипотека

Доступная цена дает возможность приобрести жилье через программы «Отбасы Банка» и ипотечное кредитование в Банках второго уровня, в том числе по программе 7-20-25 с привлечением пенсионных накоплений.



Безопасность и комфорт

Окружающая территория ЖК свободна от автомобилей и оборудована удобными скамейками. Круглосуточные камеры видеонаблюдения обеспечивают безопасность территории, а современные системы доступа надежно охраняют жильцов.


Проектом предусмотрены:

- Сквозные подъезды для удобства выхода на территорию и в дом;
- По 2 лифта в каждом подъезде;
- По 2 сан. узла в квартирах от 2 комнат;
- Панорамные окна с однокамерными стеклопакетами.




Парковая зона с фонтанами

1-КОМНАТНАЯ КВАРТИРА 16 ПЯТНО

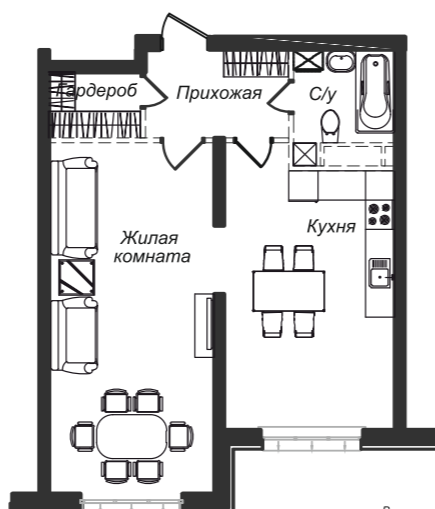

Площадь - от 56м² до 57м²

1-КОМНАТНАЯ КВАРТИРА 15,17 ПЯТНО

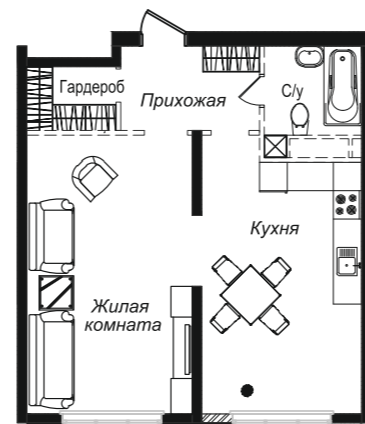


Площадь - от 51м² до 53м²

1-КОМНАТНАЯ КВАРТИРА 15,17 ПЯТНО




Площадь - от 55,5м² до 56,7м²

2-КОМНАТНАЯ КВАРТИРА 15,17 ПЯТНО

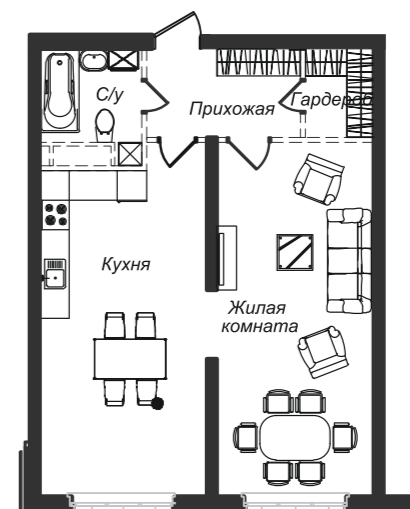


Площадь - от 58,5м² до 59,5м²

2-КОМНАТНАЯ КВАРТИРА 15,17 ПЯТНО

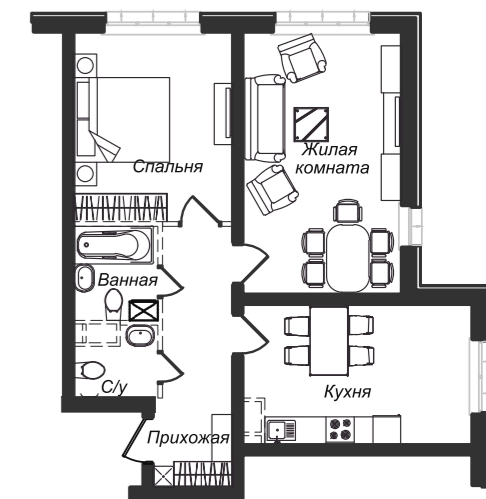


Площадь - от 58м² до 62,5м²

2-КОМНАТНАЯ КВАРТИРА 16 ПЯТНО

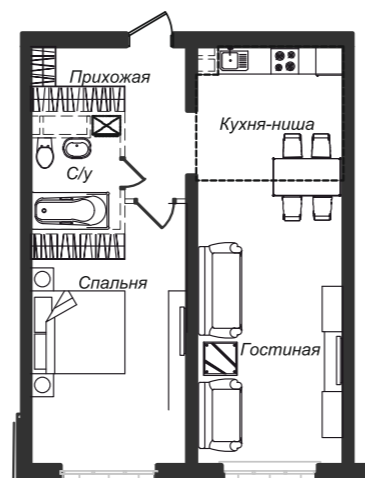


Площадь - от 58,5м² до 59,1м²

2-КОМНАТНАЯ КВАРТИРА 15,17 ПЯТНО

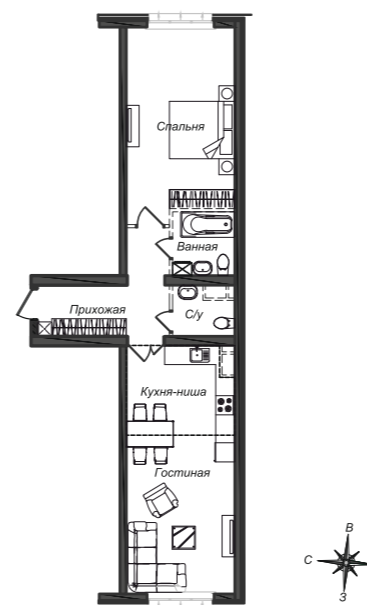


Площадь - от 60,5м² до 62,5м²

2-КОМНАТНАЯ КВАРТИРА 15,17 ПЯТНО

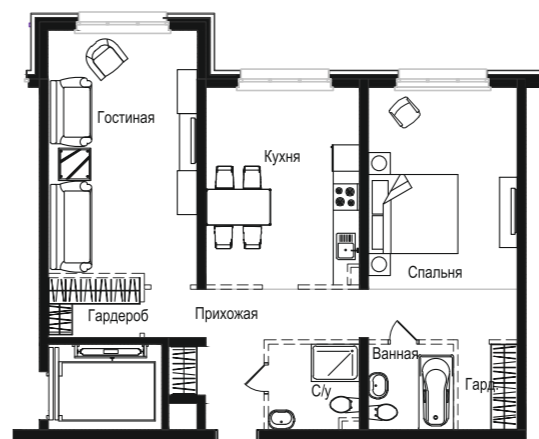


Площадь - от 76,5м² до 78м²

3-КОМНАТНАЯ КВАРТИРА 16 ПЯТНО

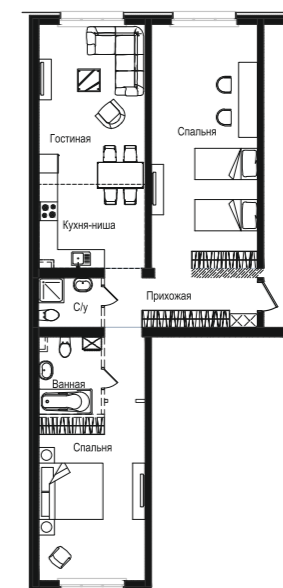

Площадь - от 88,5м² до 90м²

4-КОМНАТНАЯ КВАРТИРА 16 ПЯТНО

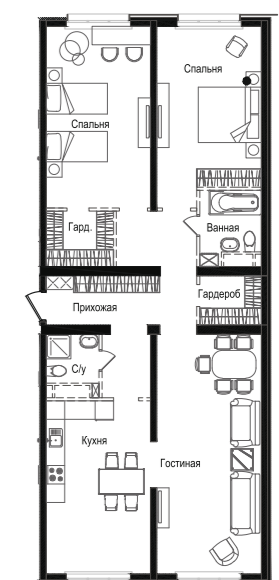

Площадь - 115м²